



Ce document a été mis en ligne par l'organisme [FormaV](#)®

Toute reproduction, représentation ou diffusion, même partielle, sans autorisation préalable, est strictement interdite.

Pour en savoir plus sur nos formations disponibles, veuillez visiter :

www.formav.co/explorer



SERVICES CULTURE ÉDITIONS
RESSOURCES POUR
L'ÉDUCATION NATIONALE


Ce document a été numérisé par le CRDP de Rennes

**pour la
Base Nationale des Sujets d'Examens de l'enseignement
professionnel**

Ce fichier numérique ne peut être reproduit, représenté, adapté ou traduit sans autorisation.

**Brevet Professionnel
Construction d'Ouvrages du Bâtiment
En Aluminium, Verre et Matériaux de Synthèse
450-23309 S**

Session 2009

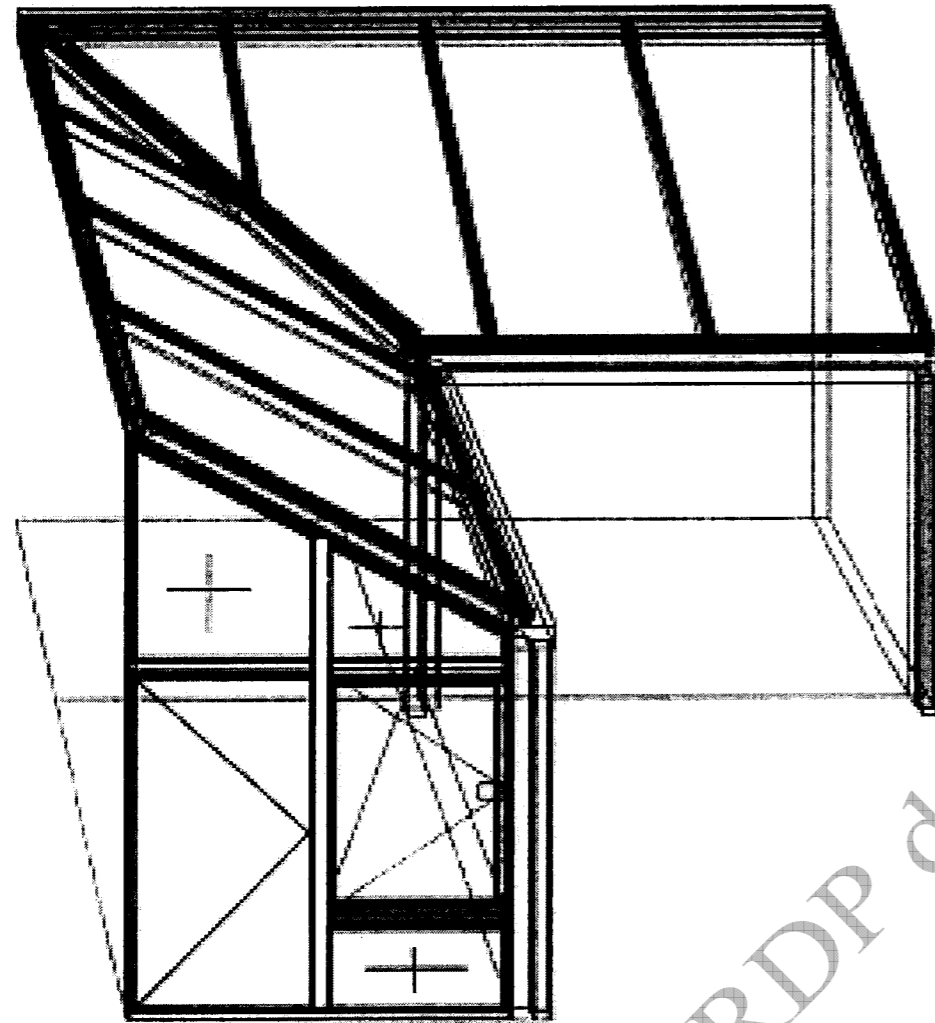


DOSSIER TECHNIQUE - DT

Ce dossier est composé de **6** documents repérés **DT 1 / 6** à **DT 6 / 6**


Folio	Désignation
DT 1 / 6	Présentation – Page de garde
DT 2 / 6	Plan de masse
DT 3 / 6	Plan du rez de chaussée
DT 4 / 6	Plan du niveau R + 1
DT 5 / 6	Coupe façade-jardin
DT 6 / 6	Zone d'étude

Examen :	BREVET PROFESSIONNEL	Session 2009
Spécialité :	Construction d'Ouvrages du Bâtiment en Aluminium Verre et Matériaux de Synthèse	Durée : 4 h 30 Coef. : 4
Epreuve :	E1 – Etude, préparation, suivi d'un ouvrage	DT 1 / 6

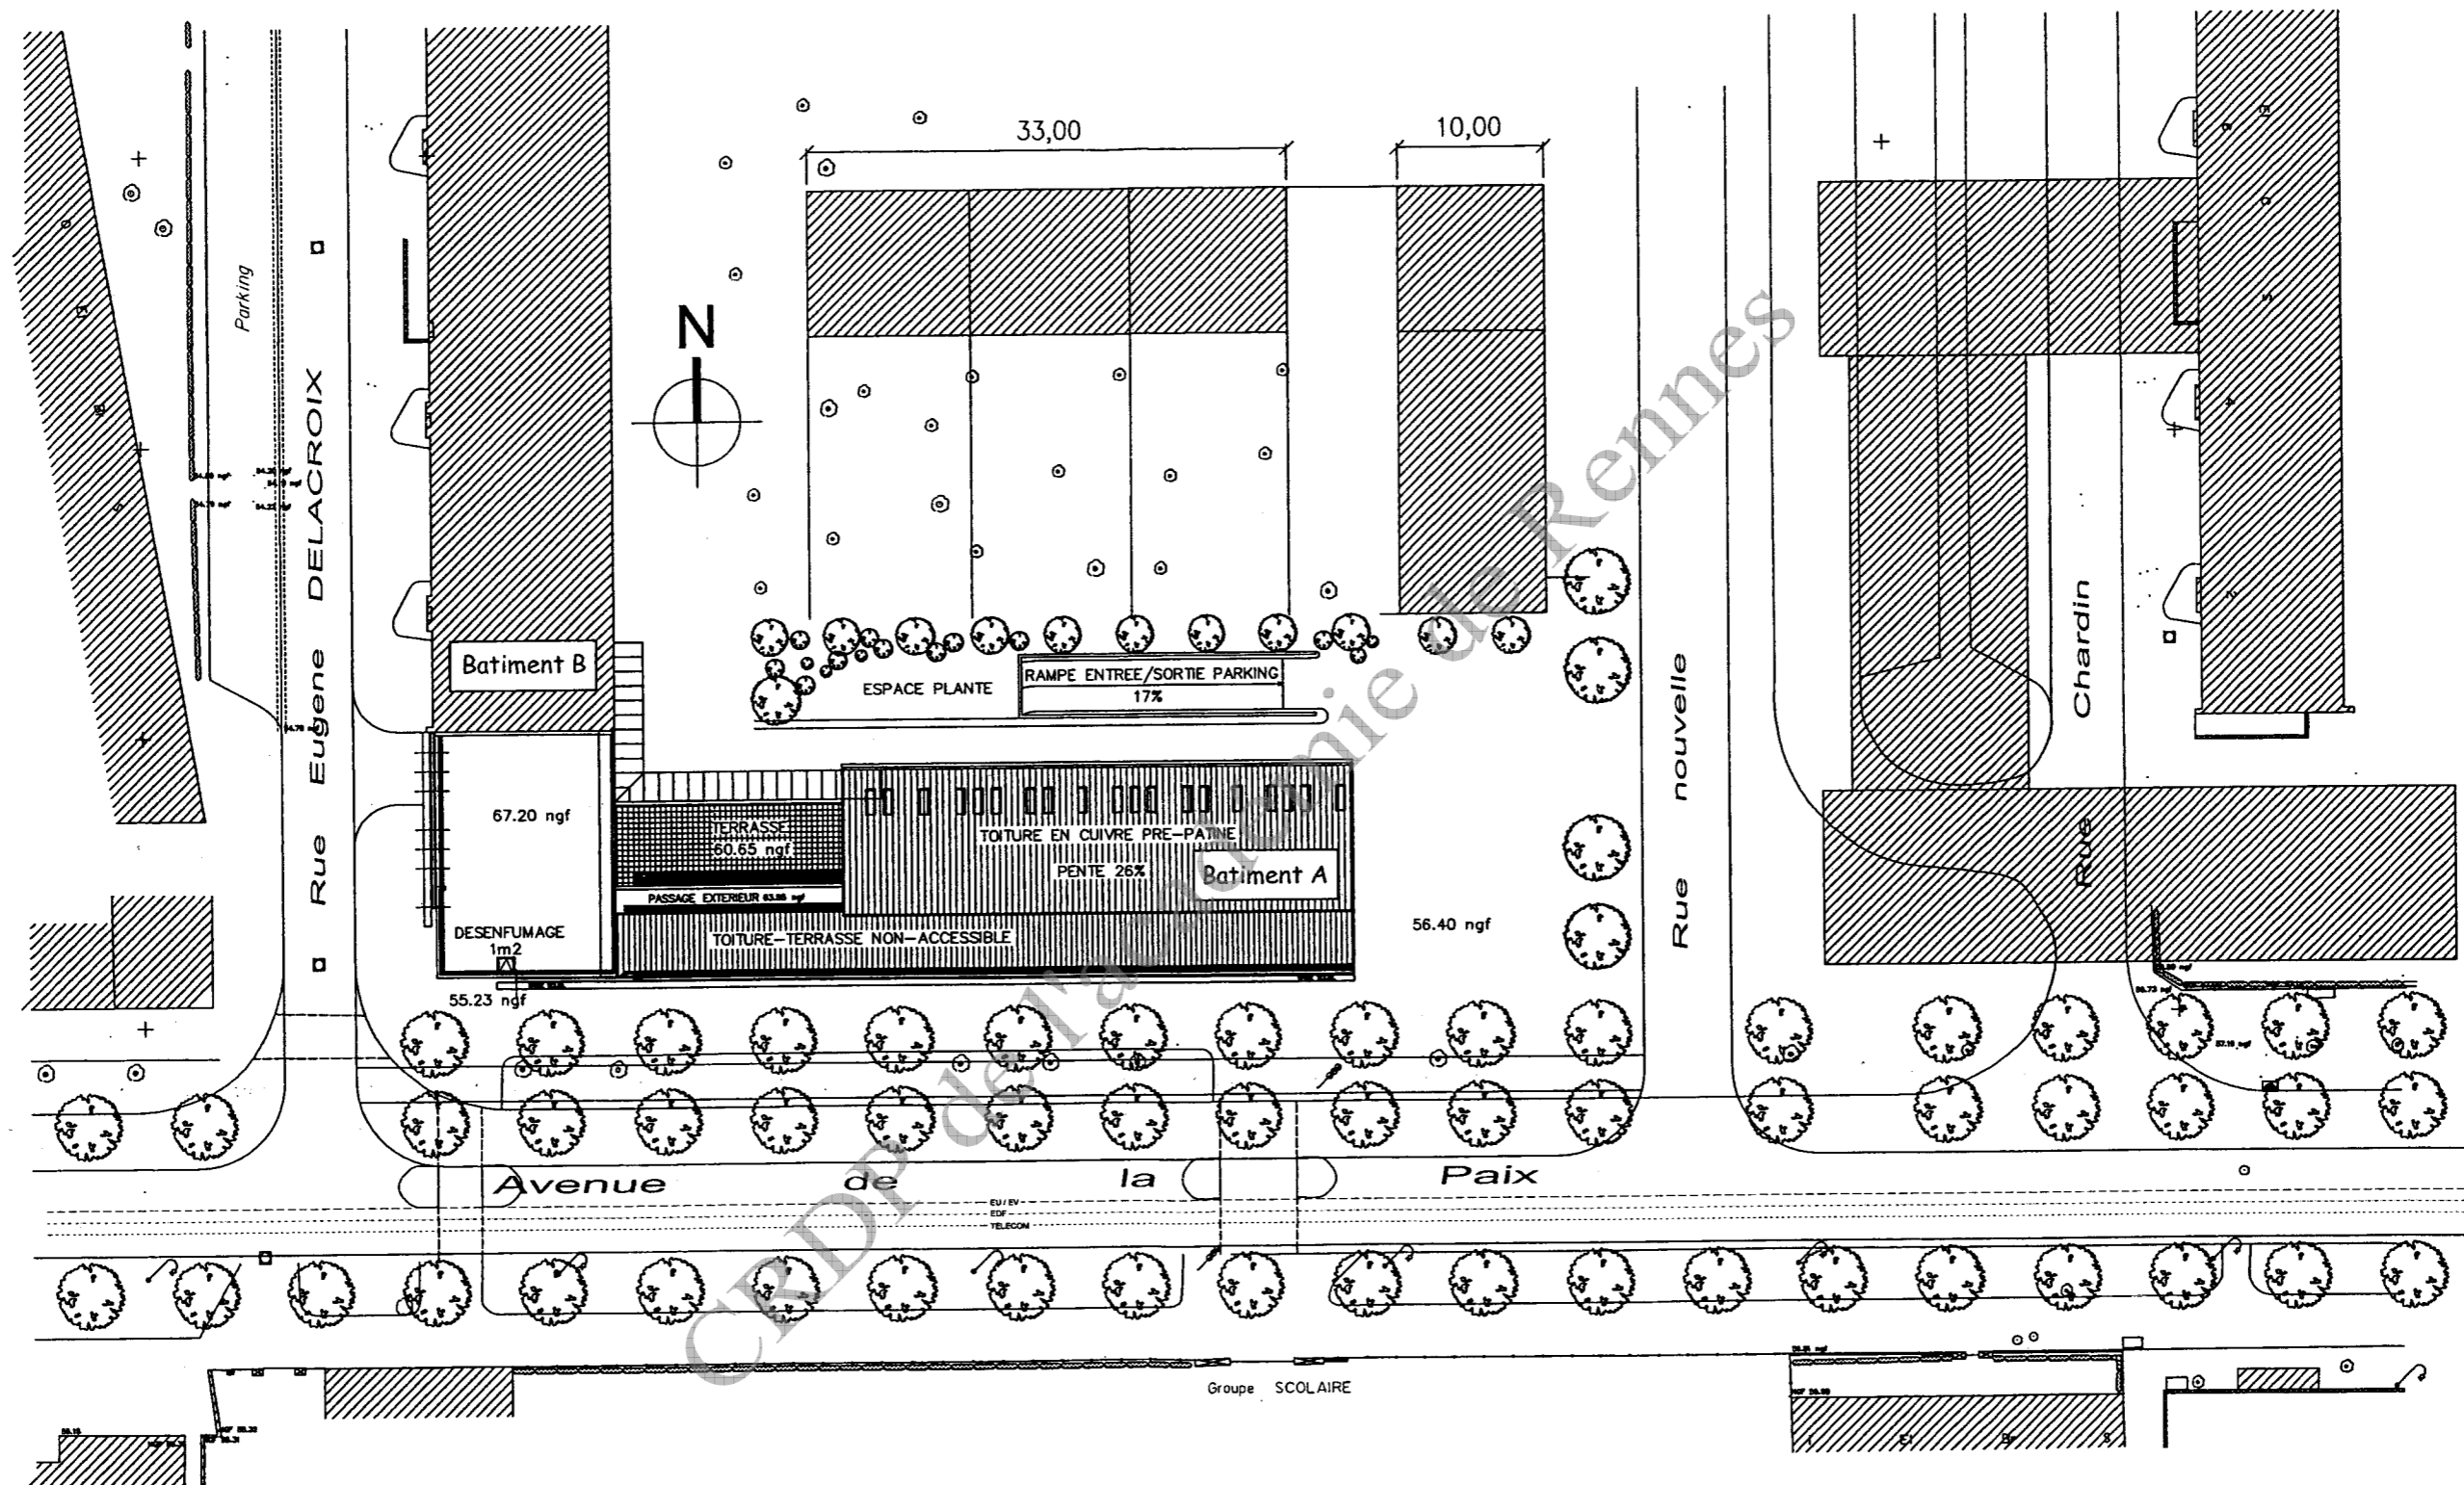


Echelle 1/500

Examen	BREVET PROFESSIONNEL	Session 2009
Spécialité	Construction d'Ouvrages du Bâtiment en Aluminium, verre et Matériaux de Synthèse	Durée : 4 h 30 Coef : 4
Epreuve	E1 - Etude, préparation, suivi d'un ouvrage	DT 2 / 6

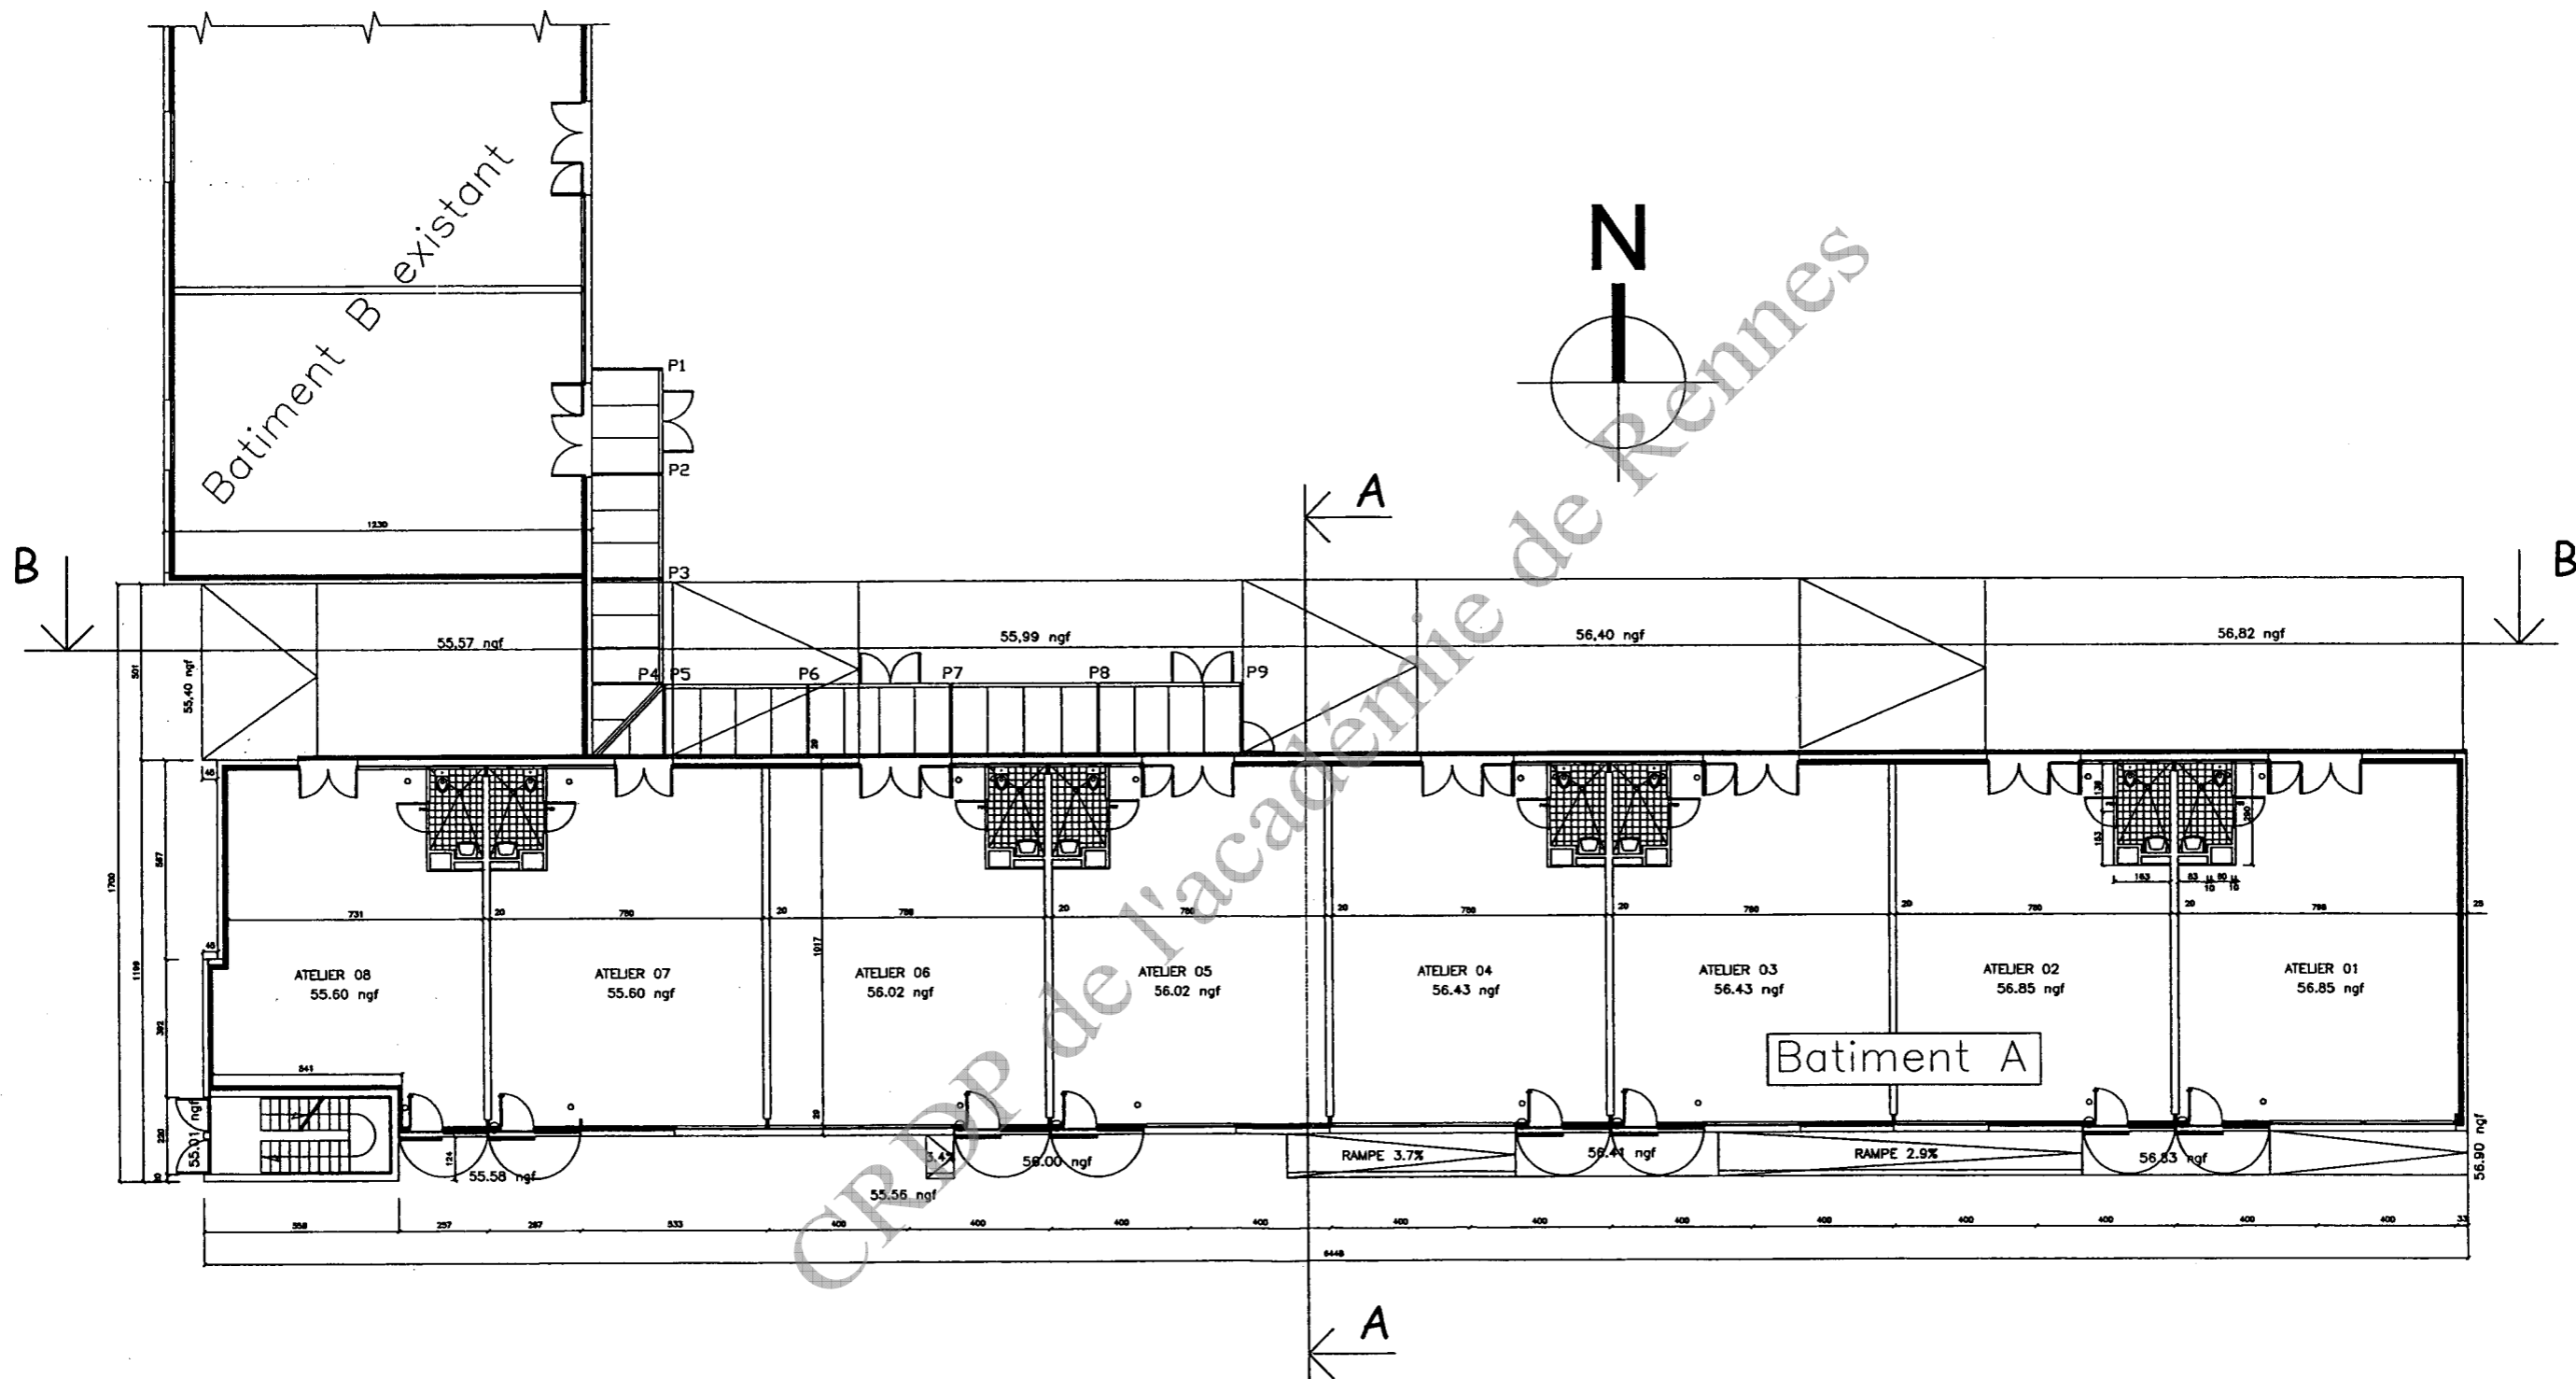


Echelle 1/200

Examen	BREVET PROFESSIONNEL	Session 2009
Spécialité	Construction d'Ouvrages du Bâtiment en Aluminium, verre et Matériaux de Synthèse	Durée : 4 h 30 Coef : 4
Epreuve	E1 - Etude, préparation, suivi d'un ouvrage	DT 3/6

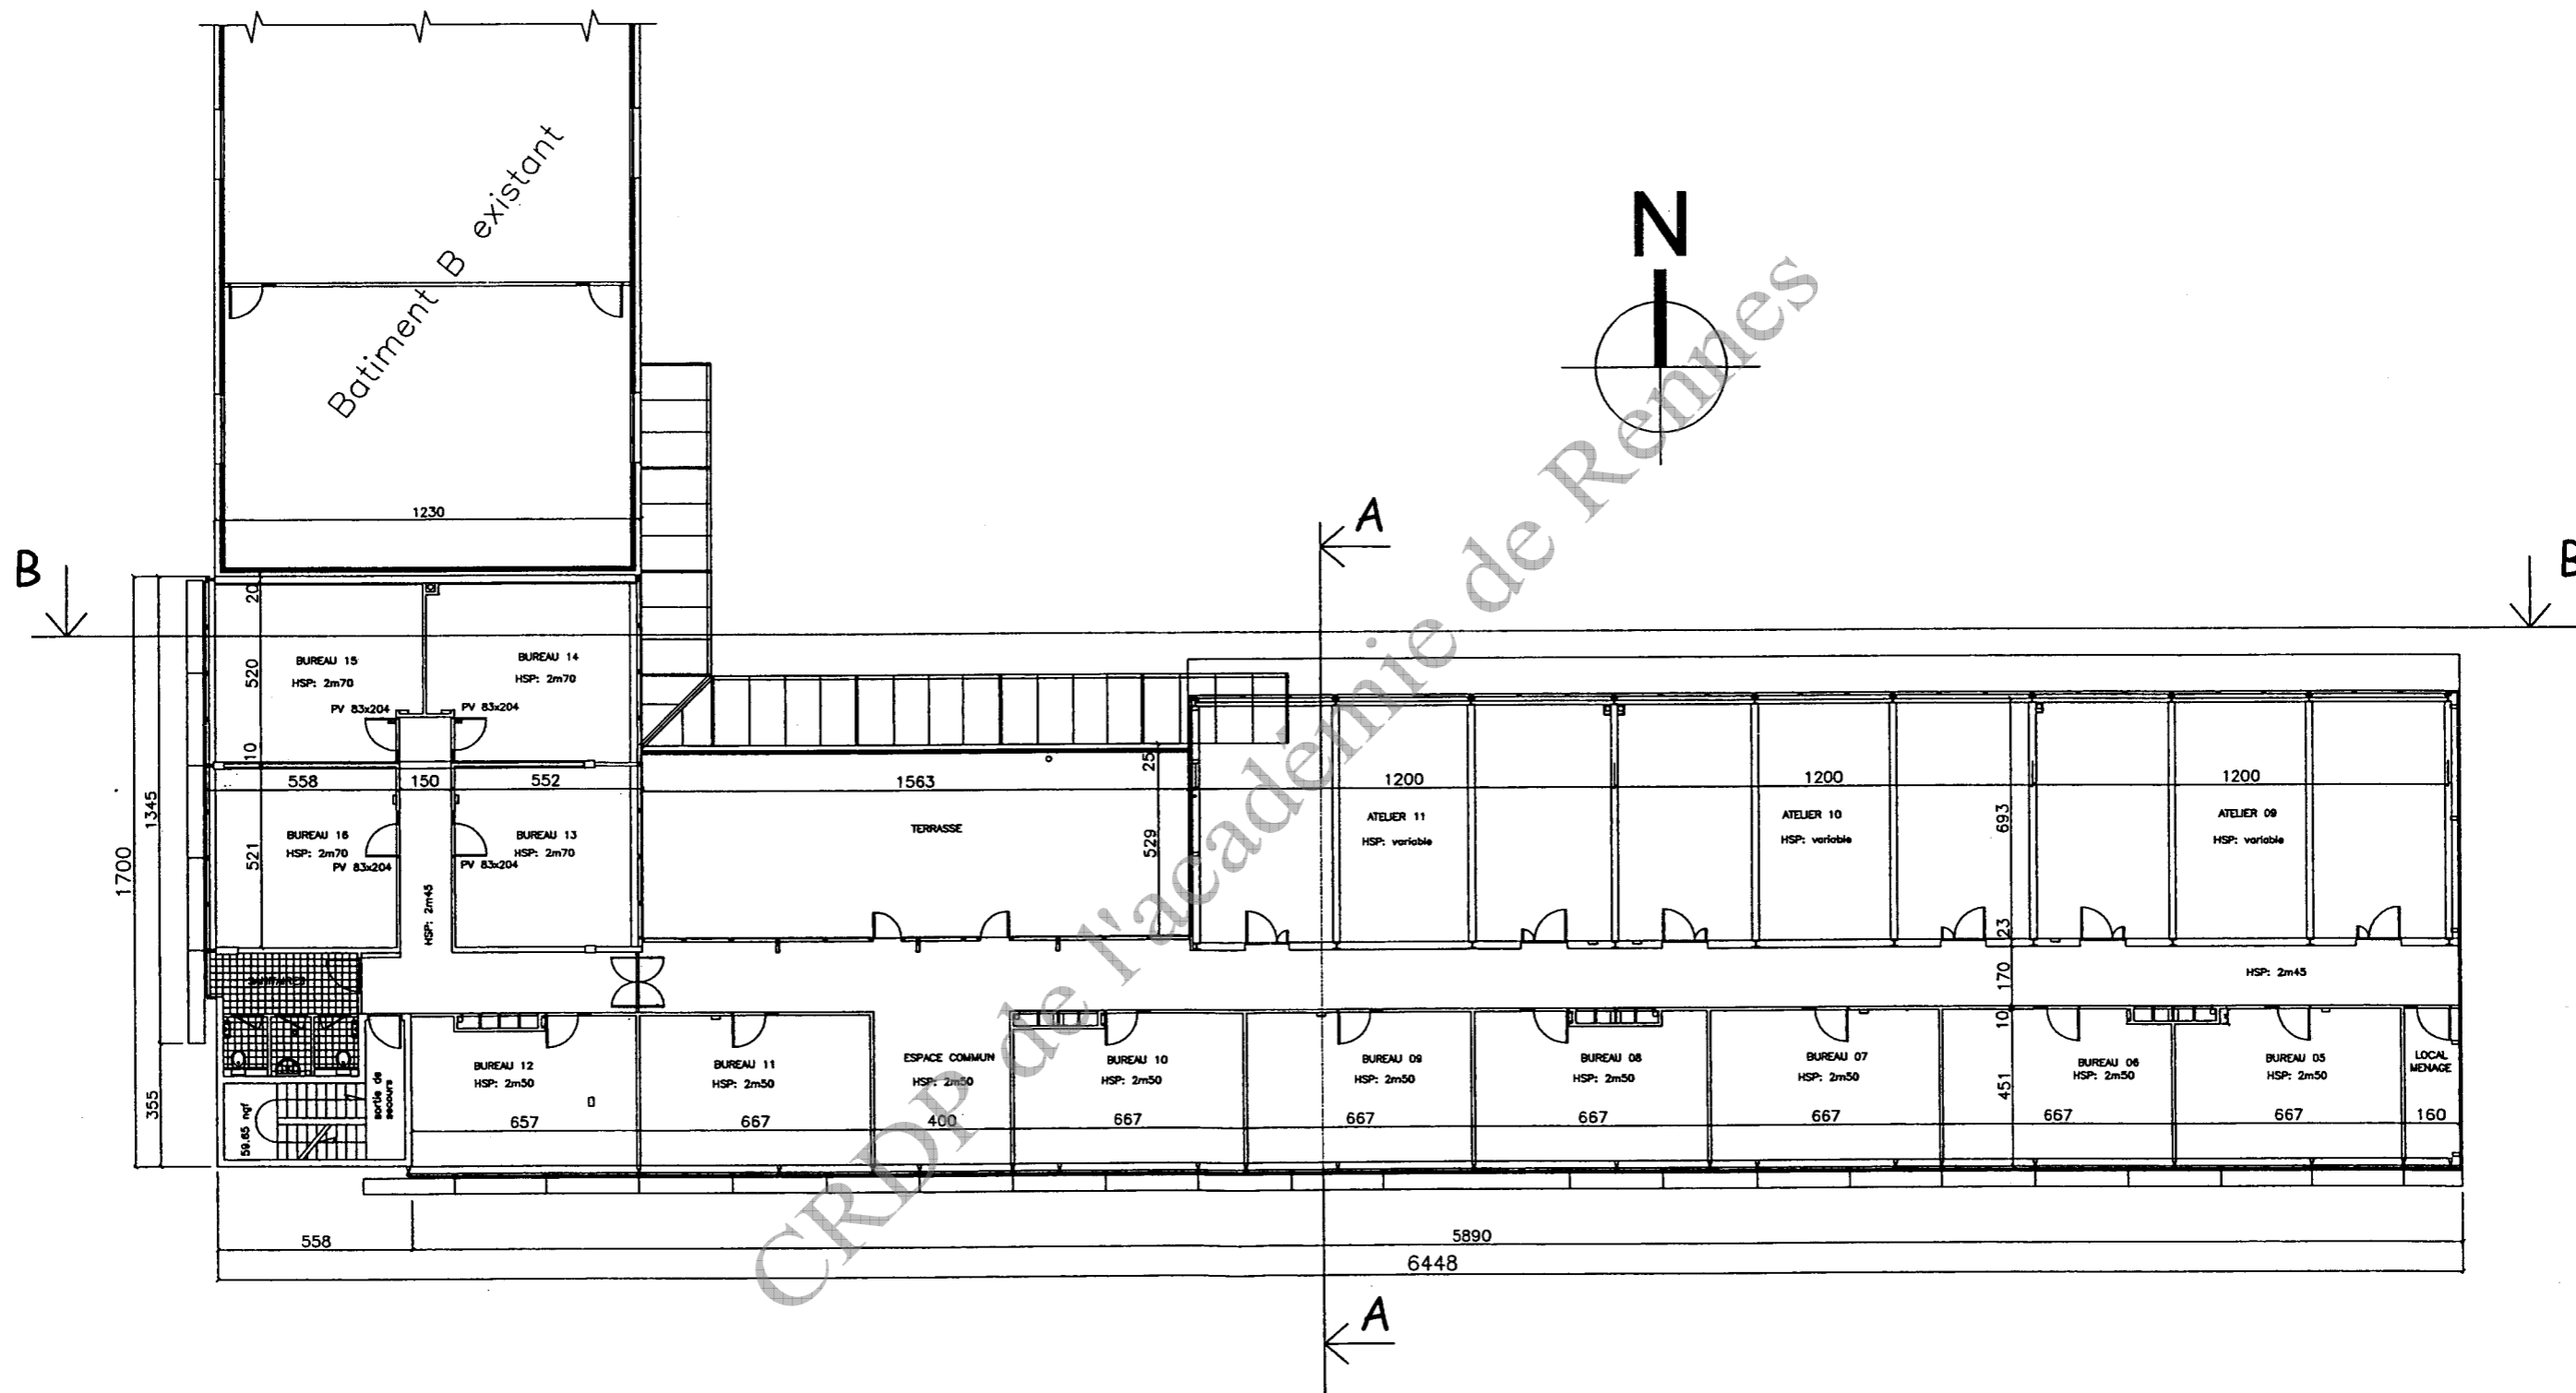


Echelle 1/200

Examen	BREVET PROFESSIONNEL	Session 2009
Spécialité	Construction d'Ouvrages du Bâtiment en Aluminium, verre et Matériaux de Synthèse	Durée : 4 h 30 Coef : 4
Epreuve	E1 - Etude, préparation, suivi d'un ouvrage	DT 4 / 6

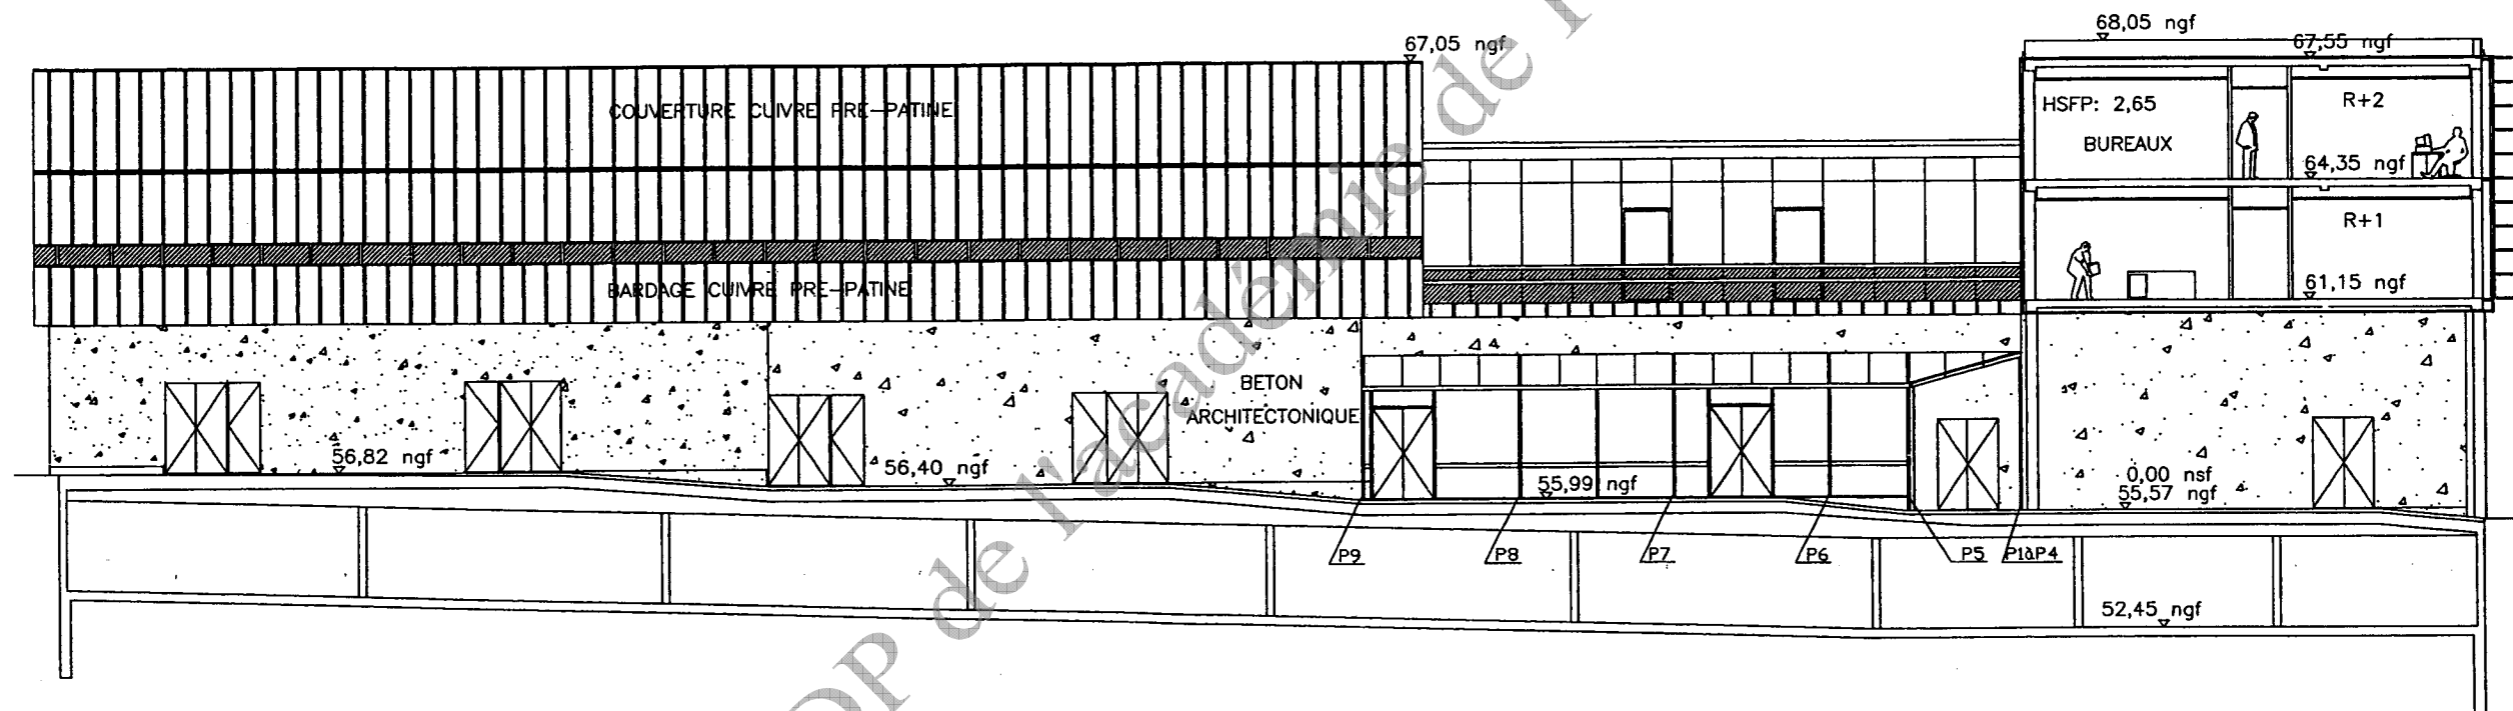

Echelle 1/200

Examen	BREVET PROFESSIONNEL	Session 2009
Spécialité	Construction d'Ouvrages du Bâtiment en Aluminium, verre et Matériaux de Synthèse	Durée : 4 h 30 Coef : 4
Epreuve	E1 - Etude, préparation, suivi d'un ouvrage	DT 5 / 6

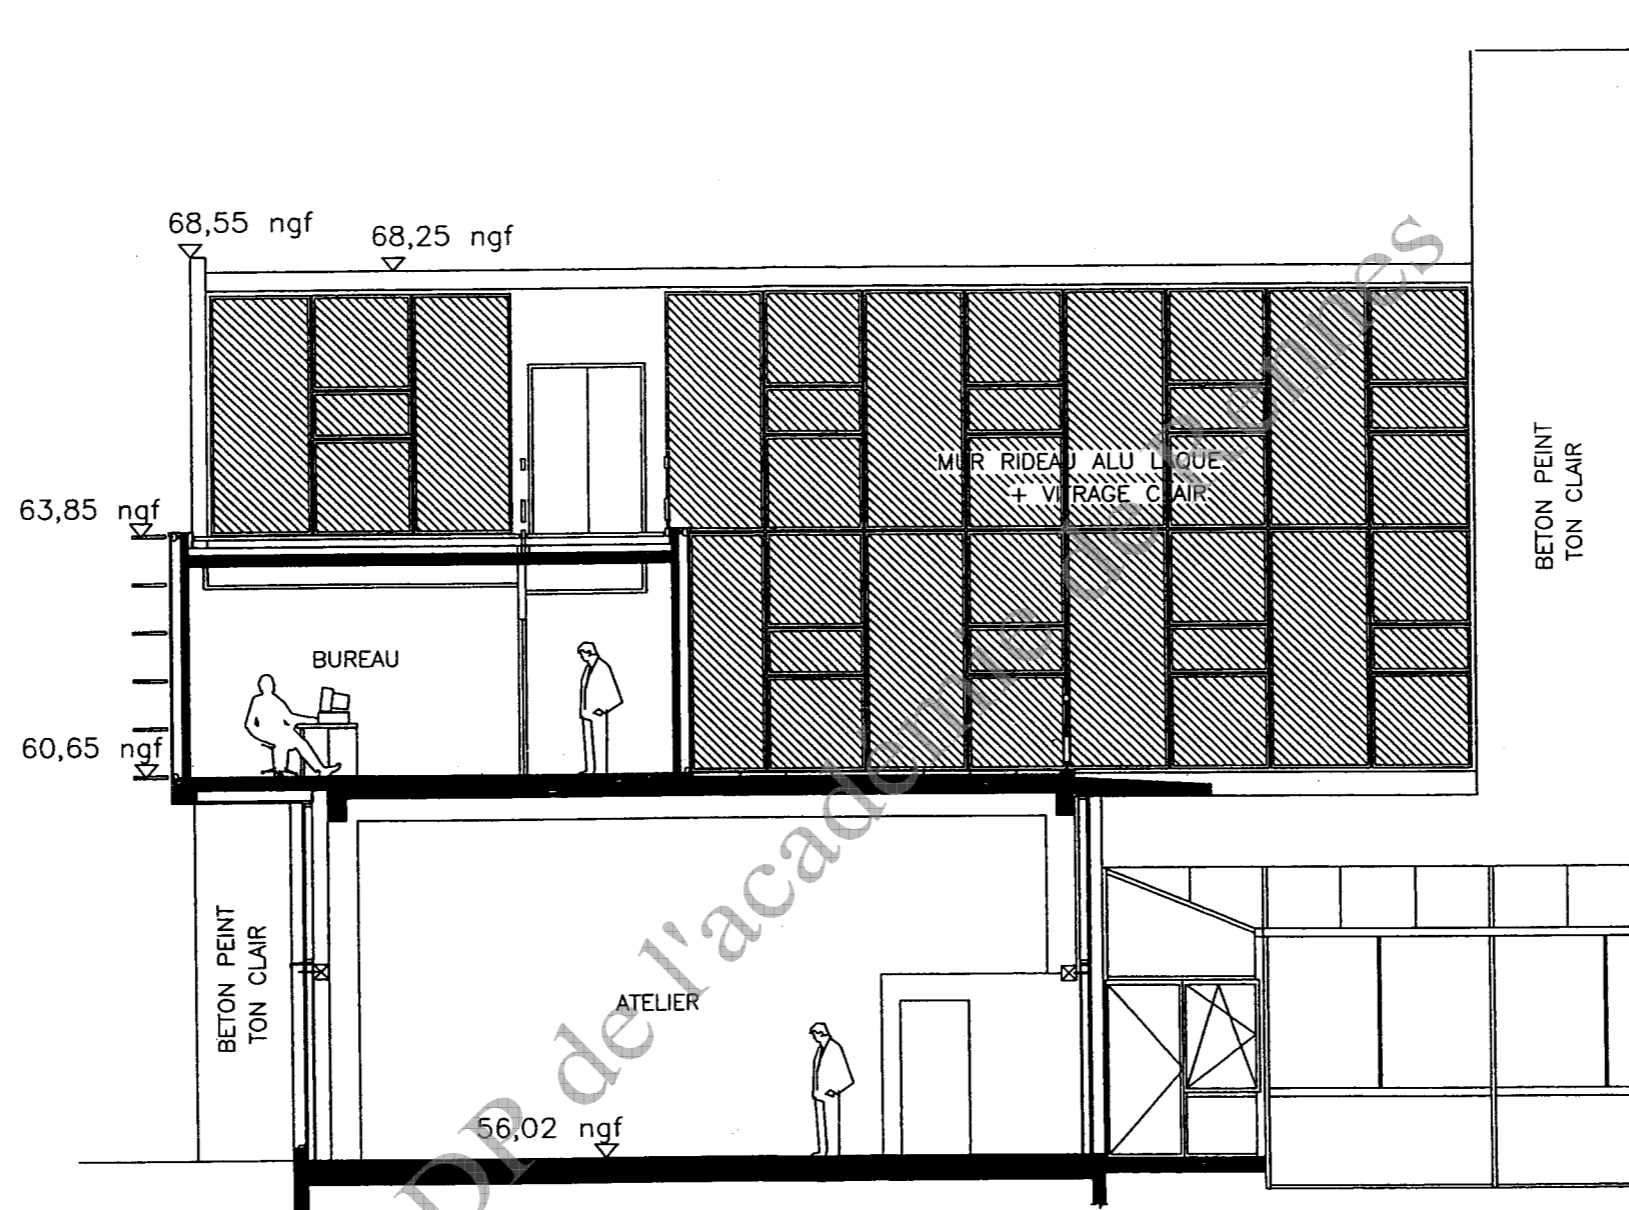

Echelle 1/100

Examen	BREVET PROFESSIONNEL	Session 2009
Spécialité	Construction d'Ouvrages du Bâtiment en Aluminium, verre et Matériaux de Synthèse	Durée : 4 h 30 Coef : 4
Epreuve	E1 - Etude, préparation, suivi d'un ouvrage	DT 6 / 6

Copyright © 2026 FormaV. Tous droits réservés.

Ce document a été élaboré par FormaV® avec le plus grand soin afin d'accompagner chaque apprenant vers la réussite de ses examens. Son contenu (textes, graphiques, méthodologies, tableaux, exercices, concepts, mises en forme) constitue une œuvre protégée par le droit d'auteur.

Toute copie, partage, reproduction, diffusion ou mise à disposition, même partielle, gratuite ou payante, est strictement interdite sans accord préalable et écrit de FormaV®, conformément aux articles L.111-1 et suivants du Code de la propriété intellectuelle. Dans une logique anti-plagiat, FormaV® se réserve le droit de vérifier toute utilisation illicite, y compris sur les plateformes en ligne ou sites tiers.

En utilisant ce document, vous vous engagez à respecter ces règles et à préserver l'intégrité du travail fourni. La consultation de ce document est strictement personnelle.

Merci de respecter le travail accompli afin de permettre la création continue de ressources pédagogiques fiables et accessibles.