
Ce document a été mis en ligne par l'organisme FormaV®.

Toute reproduction, représentation ou diffusion, même partielle, sans autorisation préalable, est strictement interdite.

Pour consulter tous nos sujets d'annales et corrigés du BP Aluminium, veuillez visiter :
bpaluminium.fr/annales-sujets-et-corriges

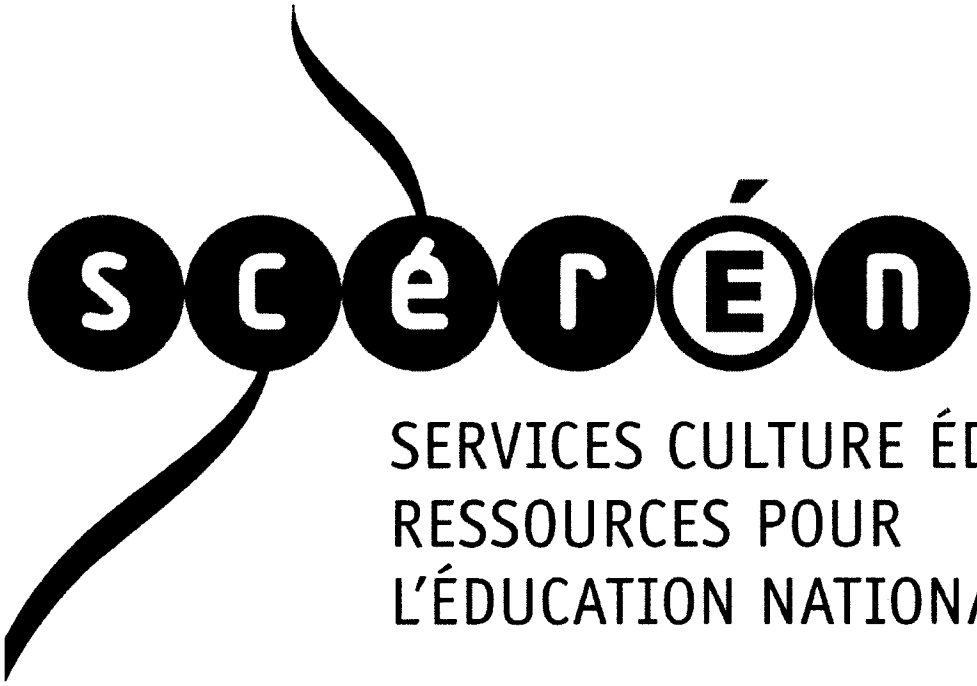

Ce document a été numérisé par le CRDP de Rennes


pour la

Base Nationale des Sujets d'Examens de l'enseignement professionnel

Ce fichier numérique ne peut être reproduit, représenté, adapté ou traduit sans autorisation.

Brevet Professionnel
Construction d'Ouvrages du Bâtiment
En Aluminium, Verre et Matériaux de Synthèse
450-23309 S

Session 2009

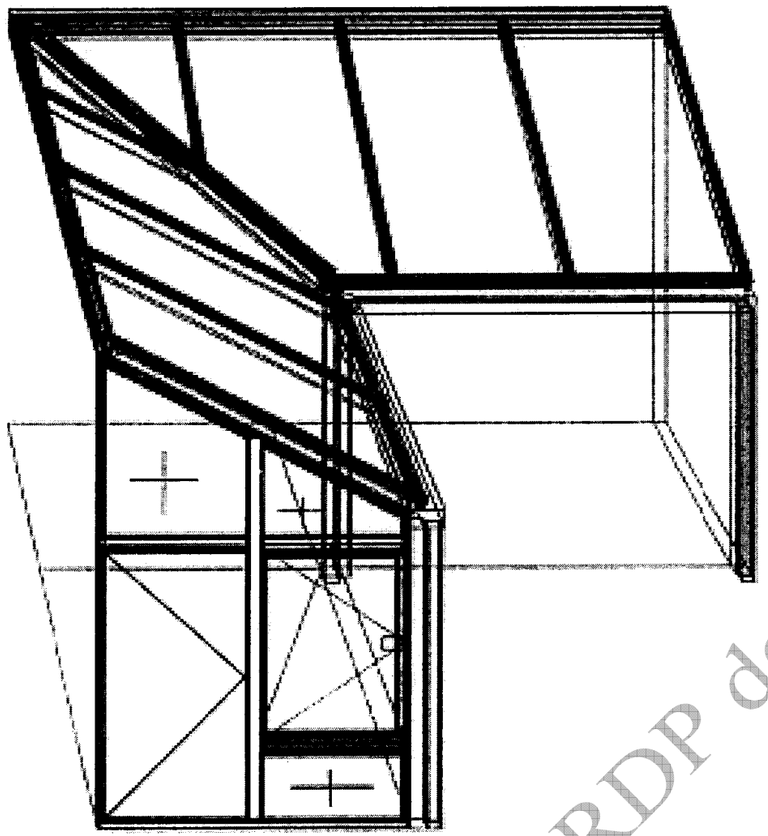


DOSSIER TECHNIQUE - DT

Ce dossier est composé de **6** documents repérés **DT 1 / 6 à DT 6 / 6**

Folio	Désignation
DT 1 / 6	Présentation – Page de garde
DT 2 / 6	Plan de masse
DT 3 / 6	Plan du rez de chaussée
DT 4 / 6	Plan du niveau R + 1
DT 5 / 6	Coupe façade-jardin
DT 6 / 6	Zone d'étude

CRDP de l'académie de Rennes


Examen :	**BREVET PROFESSIONNEL**	Session 2009
Spécialité :	Construction d'Ouvrages du Bâtiment en Aluminium Verre et Matériaux de Synthèse	**Durée : 4 h 30** **Coef. : 4**
Epreuve :	E1 – Etude, préparation, suivi d'un ouvrage	**DT 1 / 6**

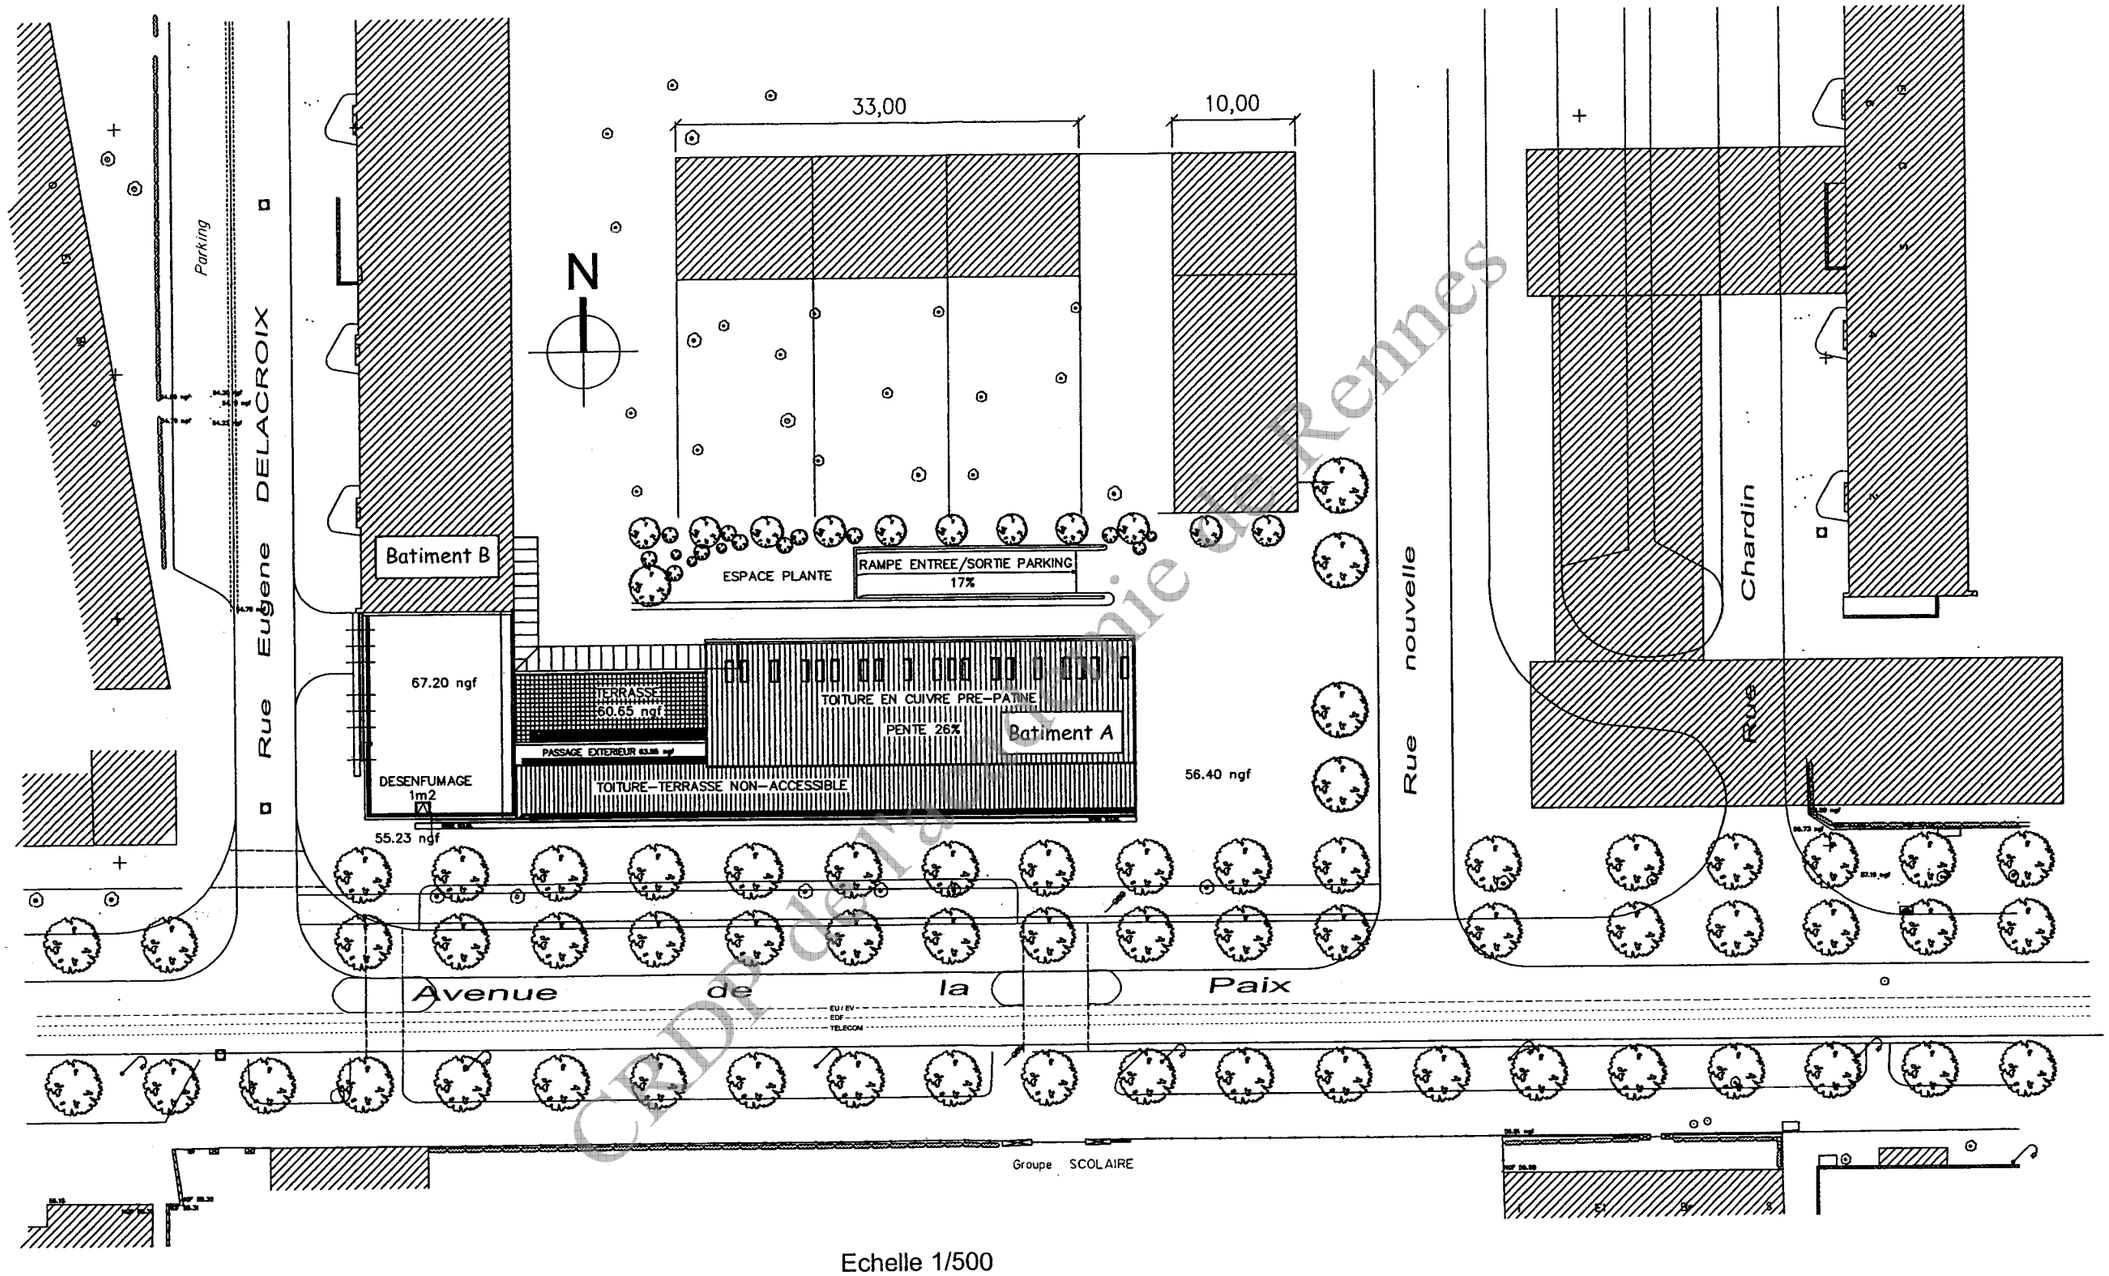

Echelle 1/500

CRDP de l'Académie de Rennes


Examen	**BREVET PROFESSIONNEL**	Session 2009
Spécialité	Construction d'Ouvrages du Bâtiment en Aluminium, verre et Matériaux de Synthèse	Durée : 4 h 30 Coef : 4
Epreuve	E1 - Etude, préparation, suvi d'un ouvrage	**DT 2 / 6**

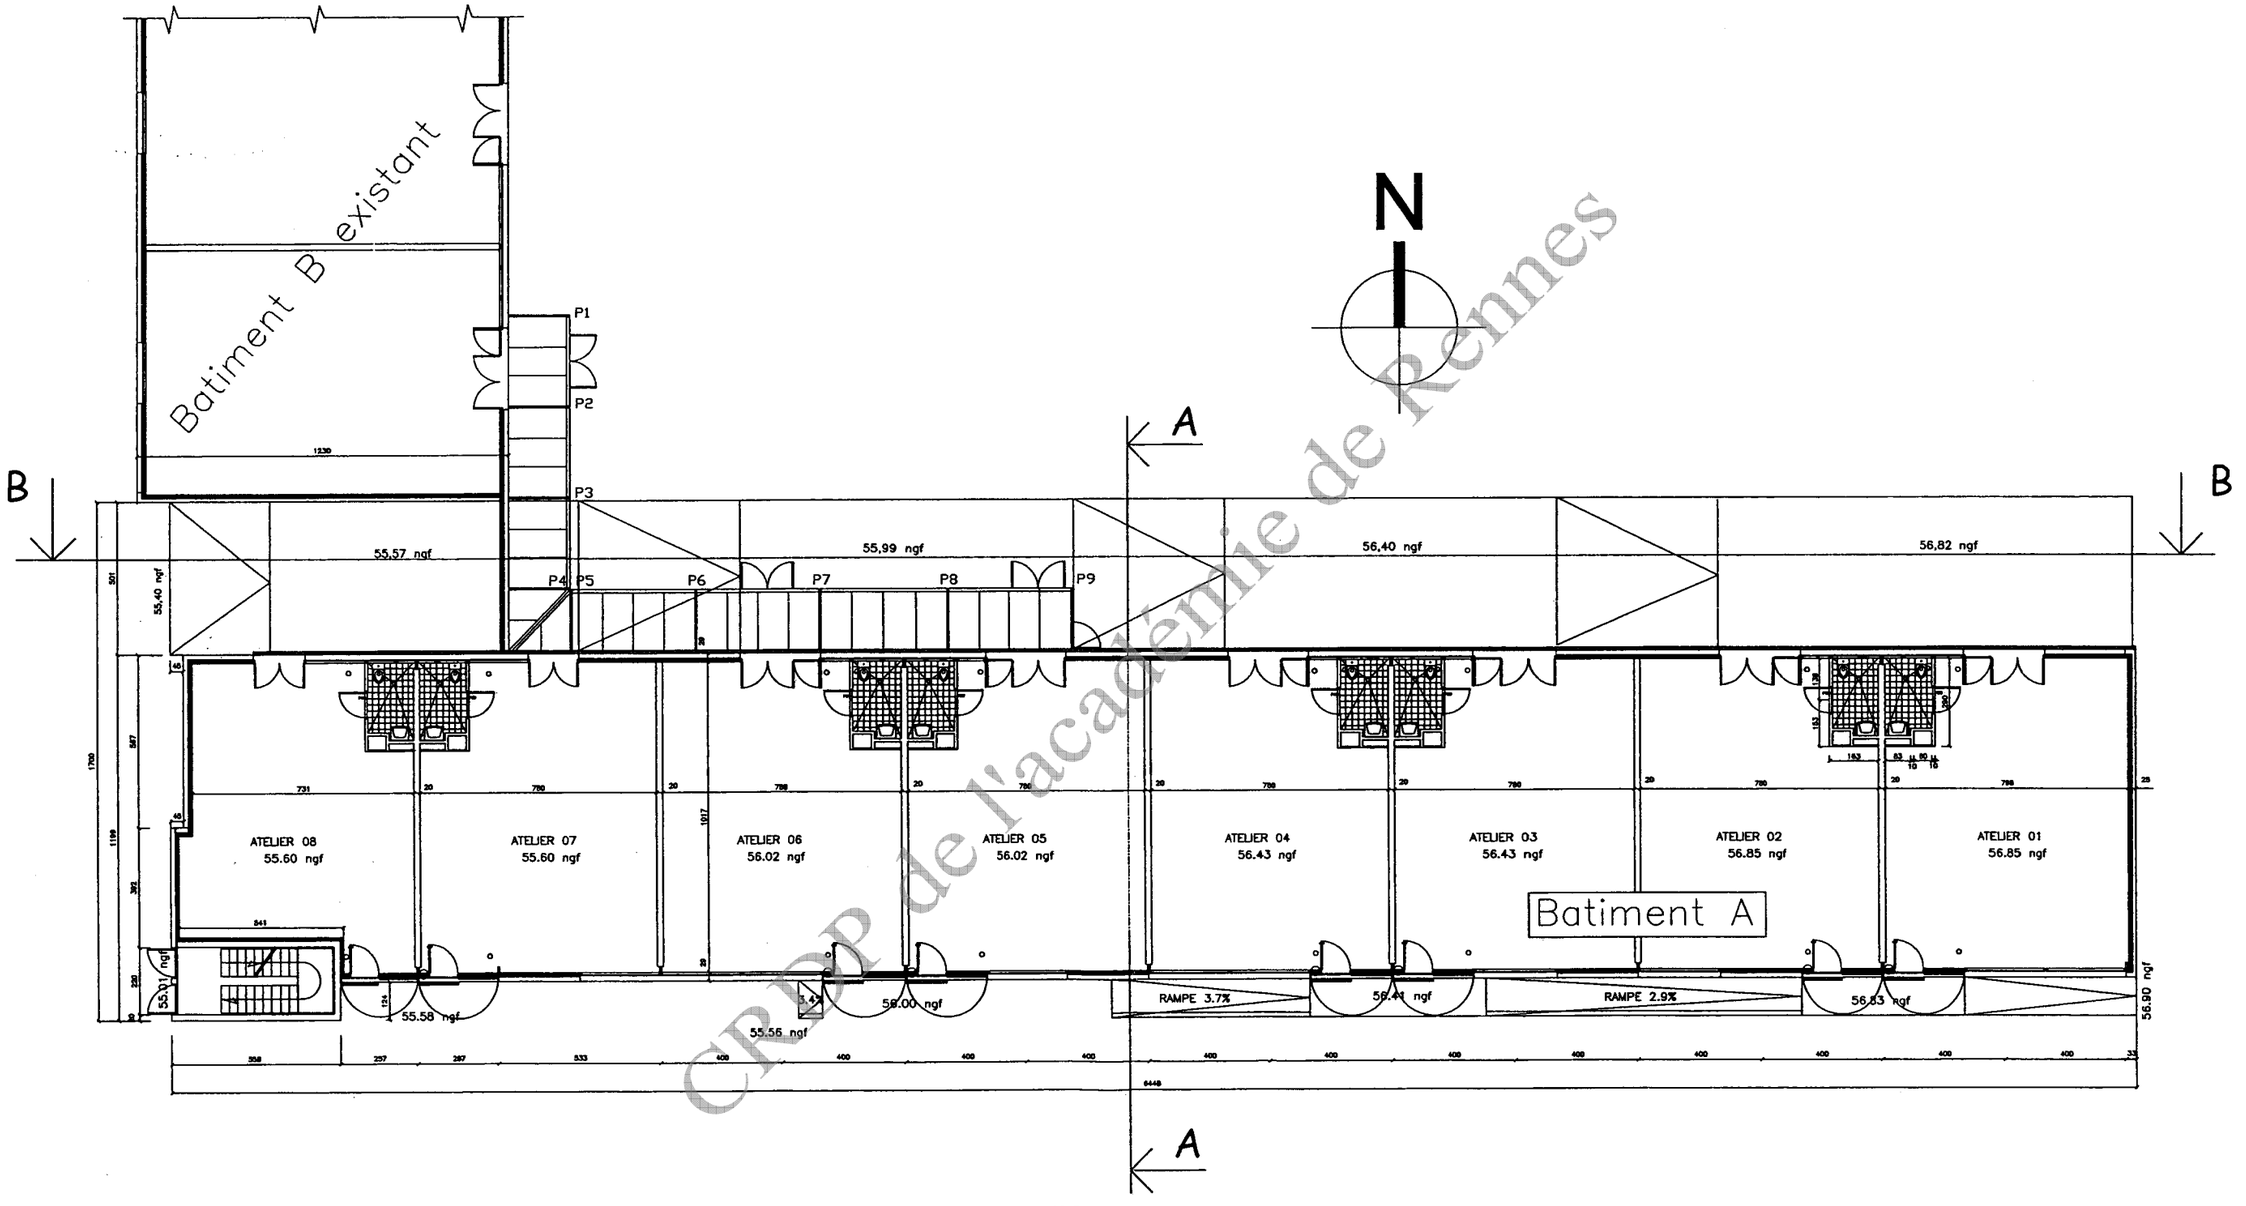

Echelle 1/200

CRDP de l'académie de Rennes


Examen	**BREVET PROFESSIONNEL**	Session 2009
Spécialité	Construction d'Ouvrages du Bâtiment en Aluminium, verre et Matériaux de Synthèse	Durée : 4 h 30 Coef : 4
Epreuve	E1 - Etude, préparation, suvi d'un ouvrage	**DT 3 / 6**

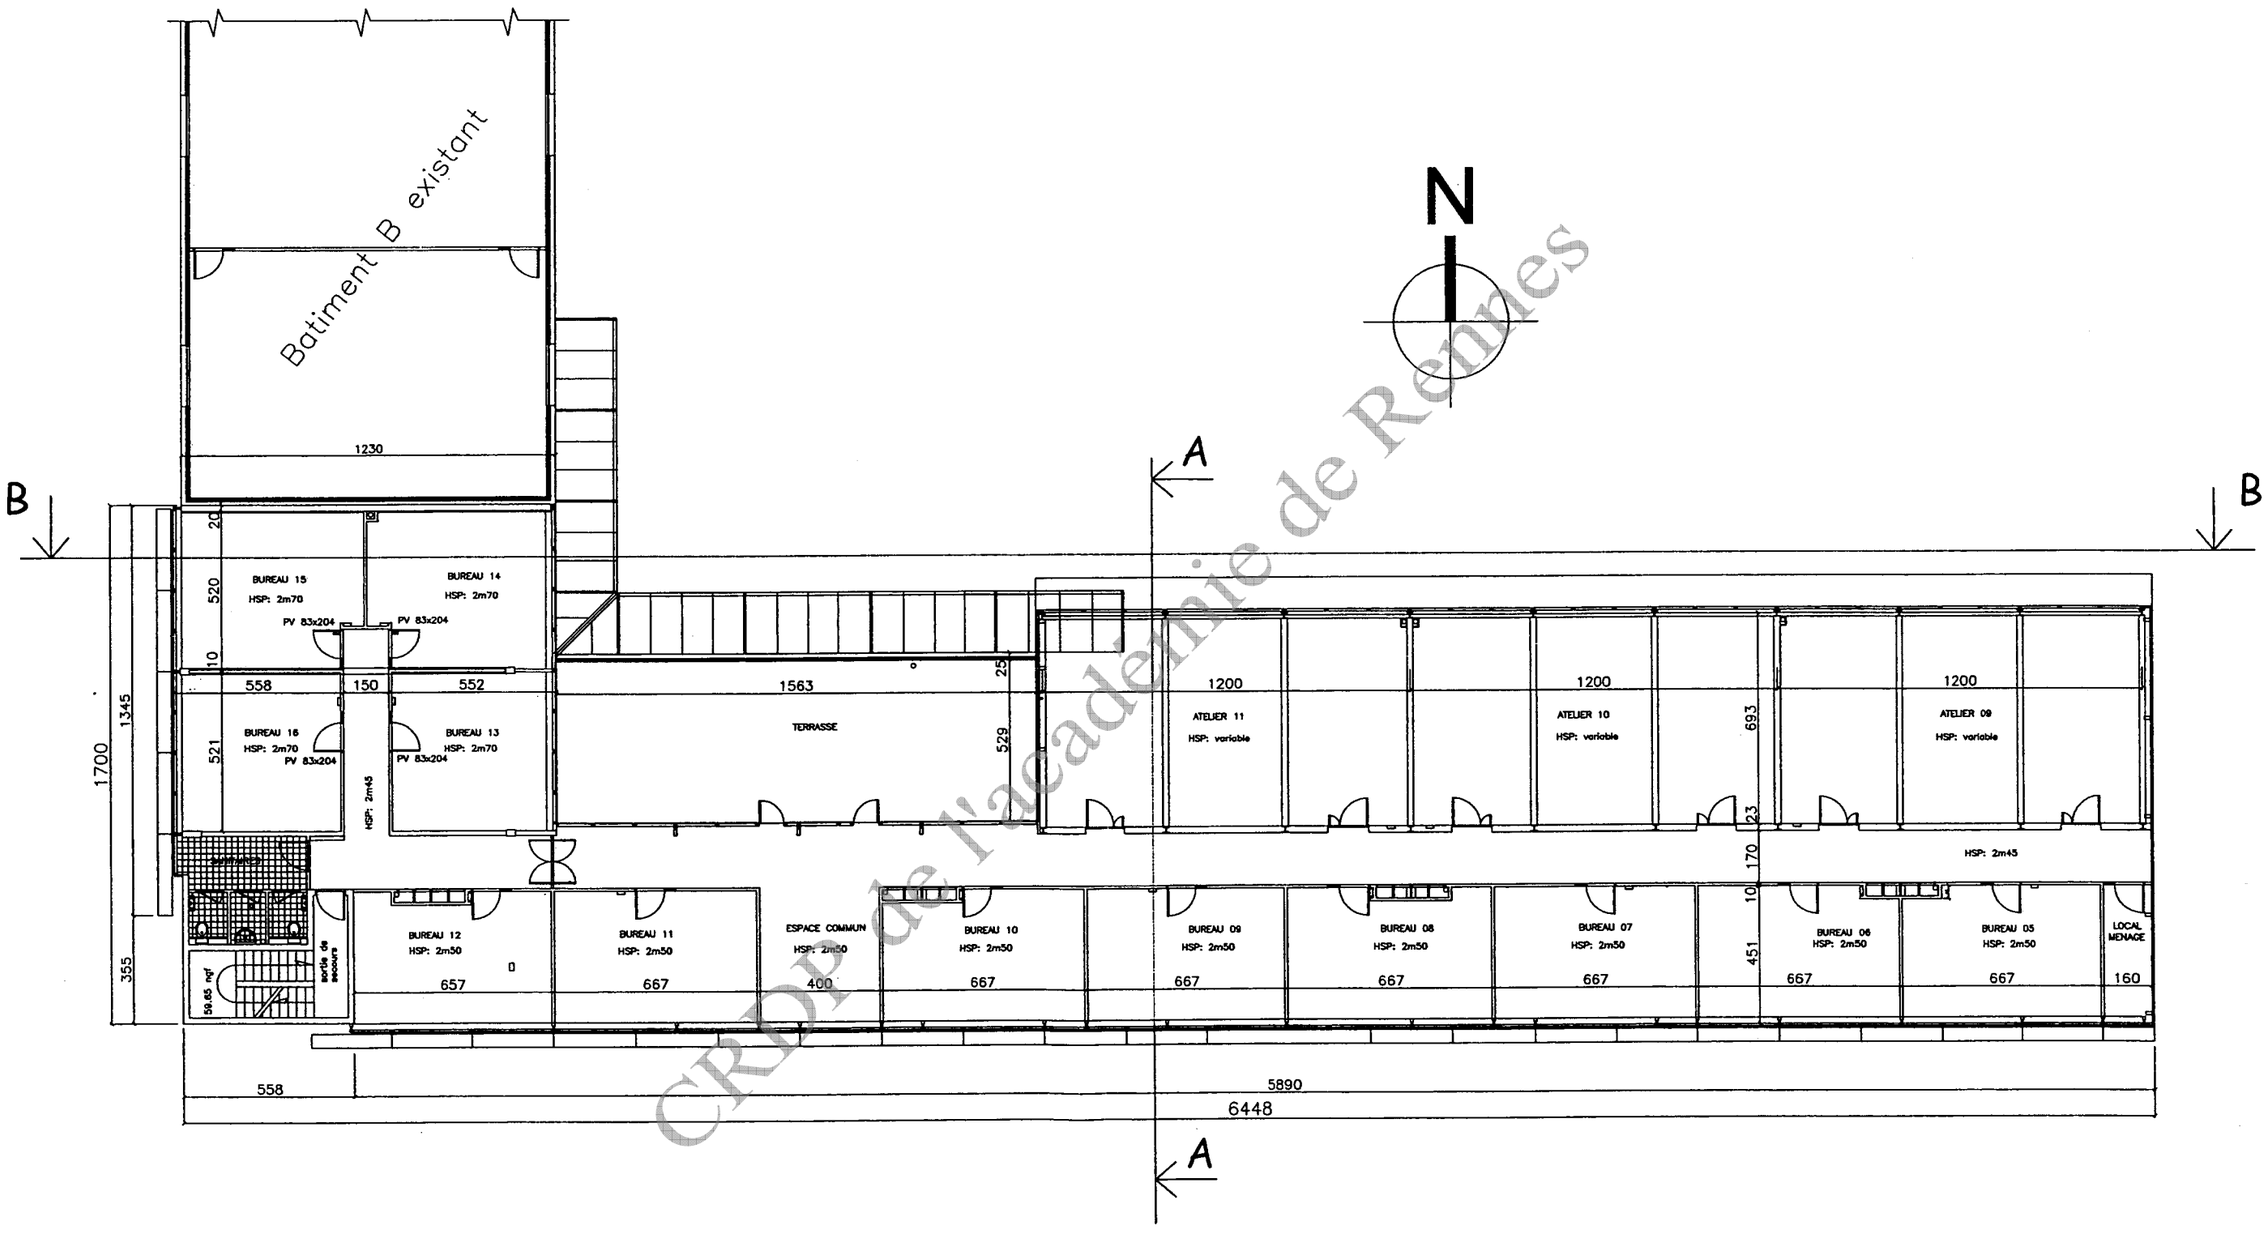

Echelle 1/200

CRDP de l'académie de Rennes


Examen	**BREVET PROFESSIONNEL**	Session 2009
Spécialité	Construction d'Ouvrages du Bâtiment en Aluminium, verre et Matériaux de Synthèse	Durée : 4 h 30 Coef : 4
Epreuve	E1 - Etude, préparation, suvi d'un ouvrage	**DT 4 / 6**

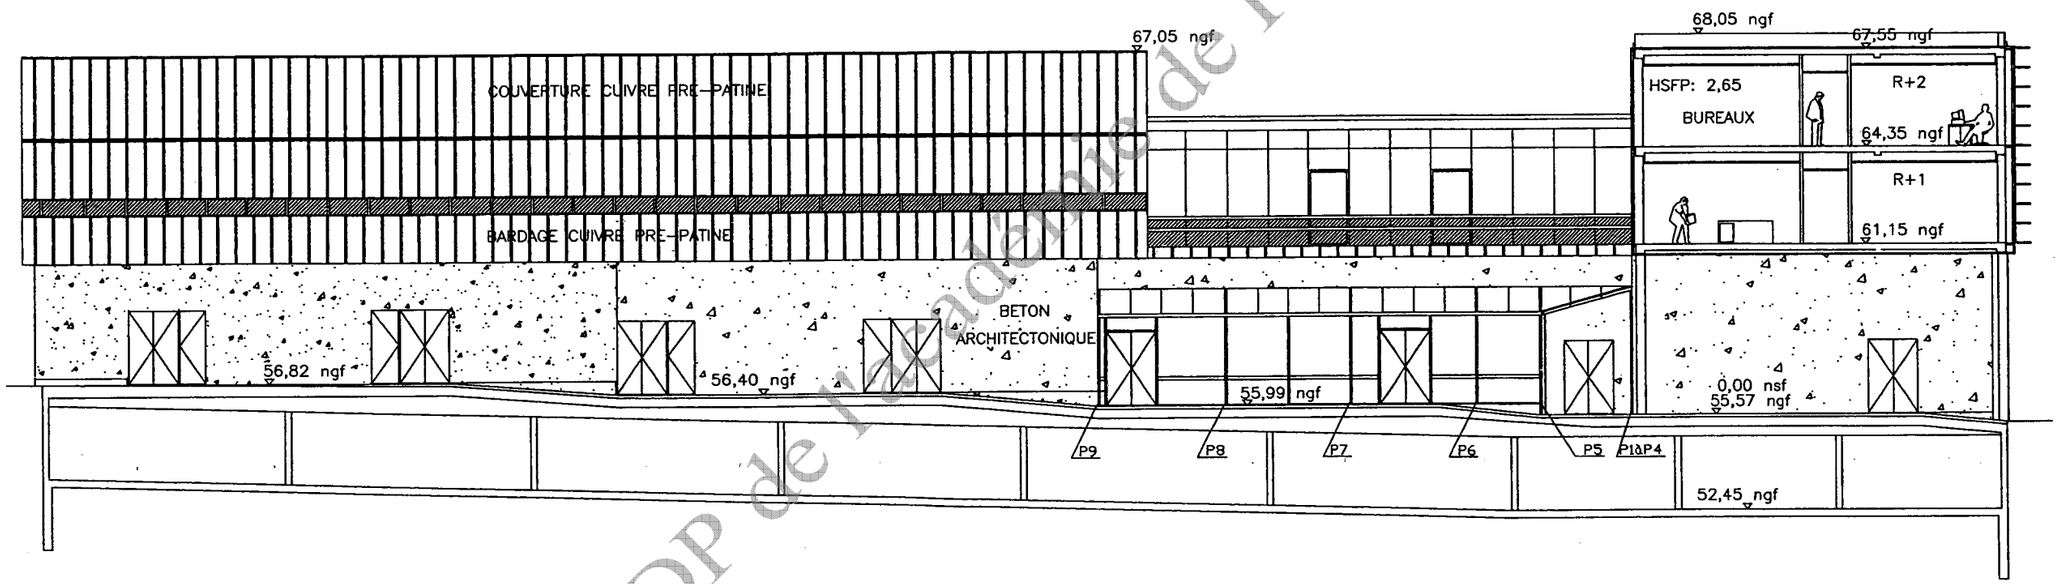

Echelle 1/200

Examen	**BREVET PROFESSIONNEL**	Session 2009
Spécialité	Construction d'Ouvrages du Bâtiment en Aluminium, verre et Matériaux de Synthèse	Durée : 4 h 30 Coef : 4
Epreuve	E1 - Etude, préparation, suvi d'un ouvrage	**DT 5 / 6**

CRDP de l'académie de Rennes

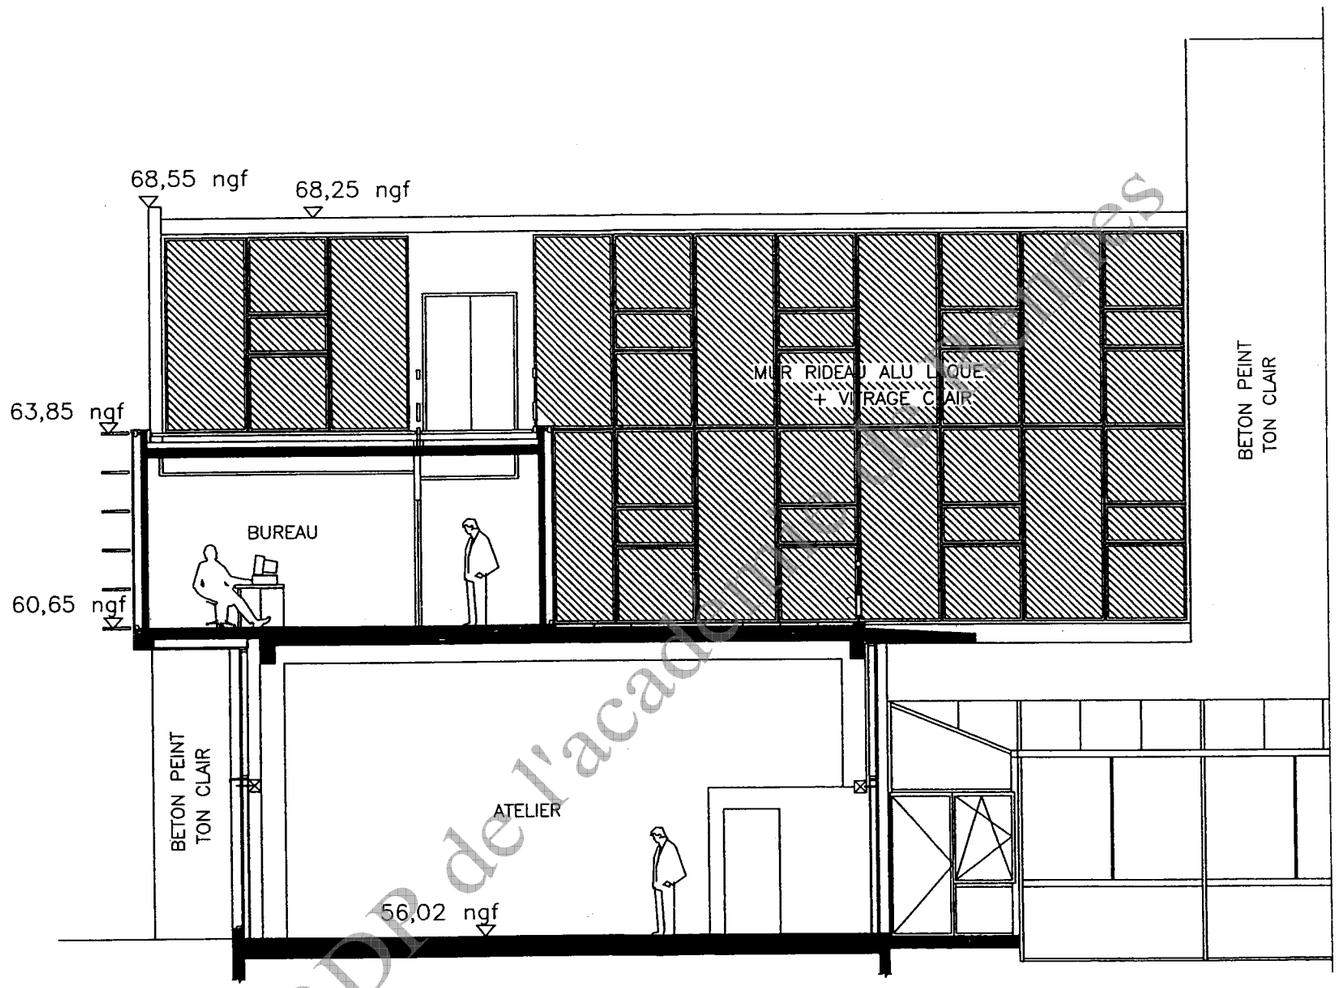

Echelle 1/100

CRDP de l'académie

Examen	**BREVET PROFESSIONNEL**	Session 2009
Spécialité	Construction d'Ouvrages du Bâtiment en Aluminium, verre et Matériaux de Synthèse	Durée : 4 h 30 Coef : 4
Epreuve	E1 - Etude, préparation, suvi d'un ouvrage	**DT 6 / 6**

Copyright © 2026 FormaV. Tous droits réservés.

Ce document a été élaboré par FormaV© avec le plus grand soin afin d'accompagner chaque apprenant vers la réussite de ses examens. Son contenu (textes, graphiques, méthodologies, tableaux, exercices, concepts, mises en forme) constitue une œuvre protégée par le droit d'auteur.

Toute copie, partage, reproduction, diffusion ou mise à disposition, même partielle, gratuite ou payante, est strictement interdite sans accord préalable et écrit de FormaV©, conformément aux articles L.111-1 et suivants du Code de la propriété intellectuelle. Dans une logique anti-plagiat, FormaV© se réserve le droit de vérifier toute utilisation illicite, y compris sur les plateformes en ligne ou sites tiers.

En utilisant ce document, vous vous engagez à respecter ces règles et à préserver l'intégrité du travail fourni. La consultation de ce document est strictement personnelle.

Merci de respecter le travail accompli afin de permettre la création continue de ressources pédagogiques fiables et accessibles.